

ΕΦΗΜΕΡΙΣ ΤΗΣ ΚΥΒΕΡΝΗΣΕΩΣ
ΤΗΣ ΕΛΛΗΝΙΚΗΣ ΔΗΜΟΚΡΑΤΙΑΣ

ΑΘΗΝΑ 8 ΑΥΓΟΥΣΤΟΥ 1991	ΤΕΥΧΟΣ ΔΕΥΤΕΡΟ	ΑΡΙΘΜΟΣ ΦΥΛΛΟΥ 678

ΠΕΡΙΕΧΟΜΕΝΑ

ΥΠΟΥΡΓΙΚΕΣ ΑΠΟΦΑΣΕΙΣ ΚΑΙ ΕΓΚΡΙΣΕΙΣ

ΥΠΟΥΡΓΙΚΕΣ ΑΠΟΦΑΣΕΙΣ & ΕΓΚΡΙΣΕΙΣ

Αριθ. 2052681/4710/0022 (1)

Καθορισμός αποζημίωσης των απασχοληθέντων στη διεξαγωγή διαγωνισμών για την πλήρωση θέσεων του Υπουργείου Οικονομικών.

ΟΙ ΥΠΟΥΡΓΟΙ
ΠΡΟΕΔΡΙΑΣ ΤΗΣ ΚΥΒΕΡΝΗΣΗΣ ΚΑΙ ΟΙΚΟΝΟΜΙΚΩΝ

Έχοντας υπόψη:

α) Του άρθρου 20 του Ν. 1947/91 (ΦΕΚ 70/Α/14.5.91).

β) Του Π.Δ. 611/77 (ΦΕΚ 198/77).

γ) Τις κοινές αποφάσεις Υπουργών Προεδρίας και Οικονομικών αριθ. 1085864/2218/0001/28.11.90, 1085862/2216/0001/29.11.90, 1085861/2215/0001/29.11.90 και 1085863/2217/0001/29.11.90, με τις οποίες προκηρύχθηκαν ειδικοί διαγωνισμοί για πλήρωση θέσεων του Υπουργείου Οικονομικών.

δ) Τις αριθ. 1006473/96/001/18.1.91, 1006474/97/0001/18.1.91, 1006475/98/0001/18.1.91, 1006476/99/0001/18.1.91, 1006477/100/0001/18.1.91 και 1006478/101/0001/18.1.91 αποφάσεις του Υπουργού Οικονομικών για τη συγκρότηση επιτροπών προς διενέργεια διαγωνισμών, για την πλήρωση θέσεων του Υπουργείου Οικονομικών, όπως τροποποιήθηκαν και συμπληρώθηκαν.

ε) Την αριθ. Υ. 1140/1051173/1390.0001/90 κοινή απόφαση του Πρωθυπουργού και του Υπουργού Οικονομικών (Ανάθεση αρμοδιοτήτων στον Υφυπουργό Οικονομικών), αποφασίζουμε:

Καθορίζουμε για τη διενέργεια κάθε ειδικού διαγωνισμού της 10ης και 24ης Φεβρουαρίου 1991 του Υπουργείου Οικονομικών, κατά παρέκκλιση των κειμένων διατάξεων, αποζημίωση για τους Προέδρους, τα μέλη, τους Γραμματείς και τους Βοηθούς Γραμματείς των Επιτροπών Διαγωνισμών του Βαθμολογητές, τους Αναβαθμολογητές, τους Επόπτες Προϊσταμένους Δ/νσεων και Γραφείων Δευτεροβάθμιας εκπαίδευσης, τους επόπτες κτιρίων, τους Υπεύθυνους Αιθουσών, τους επιτηρητές, τους Χειριστές Μηχανημάτων, τους Γιατρούς, τους Επιστάτες, τις Καθαρίστριες και το λοιπό προσωπικό, που με οποιοδήποτε τρόπο μετείχε στη διαδικασία των Διαγωνισμών, ως εξής:

1. α) Επιτροπή Διαγωνισμών για την πλήρωση θέσεων κατηγορίας ΠΕ και ΤΕ των κλάδων Φοροτεχνικών και Δημοσιονομικών.

Κατ' αποκοπή αποζημίωση για τους:

	δρχ.
1. Πρόεδρο	300.000
2. Μέλη	150.000
3. Μέλη Προσδιορισμού θεμάτων	100.000
4. Γραμματέα	150.000
5. Βοηθό Γραμματέα	100.000

β) Επιτροπές Διαγωνισμών για την πλήρωση θέσεων:

Γενικού Χημείου του Κράτους του Υπουργείου Οικονομικών

Δακτυλογράφων του Υπουργείου Οικονομικών

Π.Ε. Πληροφορικής του ΚΕΠΥΟ

Δ.Ε. Προσωπικού Η/Υ ειδικότητας Χειριστών Η/Υ του ΚΕΠΥΟ

Δ.Ε. Προσωπικού ειδικότητας Χειριστών Διατρητικών Μηχανών του ΚΕΠΥΟ.

Κατ' αποκοπή αποζημίωση για τους:

	δρχ.
1. Προέδρους	200.000
2. Μέλη	100.000
3. Μέλη Προσδιορισμού θεμάτων (όπου υπάρχουν)	100.000
4. Γραμματείς	100.000
5. Βοηθούς Γραμματείς	60.000

γ) Αποζημίωση βαθμολογητών και μελών εξεταστών 400 δρχ. ανά γραπτό ή εξεταζόμενο μέχρι 1000 γραπτά ή εξεταζόμενους και 200 δρχ. ανά γραπτό ή εξεταζόμενο για τους άνω των 1000.

Σε περίπτωση που οι βαθμολογητές έλαβαν μέρος σε περισσότερους του ενός διαγωνισμού ο κατά τα ανωτέρω περιορισμός ως προς τον αριθμό των γραπτών ή των εξεταζόμενων και της ενταύθεν προκύπτουσας αποζημίωσης, λαμβάνεται υπόψη αθροιστικά για όλους τους διαγωνισμούς και όχι κατά διαγωνισμό.

2. Κατ' αποκοπή αποζημίωση, ανά διαγωνισμό στους:

	δρχ.
α) Επόπτες Διευθυντές Δ/θμιας εκπαίδευσης	80.000
β) Επόπτες Προϊστάμενους Γραφείου Δ/θμιας εκπ/σης	70.000
γ) Επόπτες Κτιρίων	60.000
δ) Χειριστές συσκευών τηλεομοιοτυπίας	40.000
ε) Υπεύθυνοι αιθουσών	15.000
στ) Επιτηρητές	15.000
ζ) Ιατροί	20.000
η) Επιστάτες	10.000
θ) Καθαρίστριες	10.000

3. Στο λοιπό προσωπικό που ορίζεται με Υπουργικές Αποφάσεις και με αποφάσεις των Προέδρων των Επιτροπών, για τις ανάγκες διεξαγωγής των διαγωνισμών και δεν περιλαμβάνεται στις παραπάνω κατηγορίες καταβάλλεται αποζημίωση 1.200 δραχμών για κάθε ώρα απασχόλησης εκτός του κανονικού ωραρίου απασχόλησής τους. Για απασχόληση κατά Σάββατο - Κύριακα η αποζημίωση αυτή ορίζεται σε 1.800 δραχμές.

4. Σε περιπτώσεις κατά τις οποίες στις Επιτροπές διαγωνισμού μετέχουν αναπληρωματικά μέλη, η αποζημίωση που προβλέπεται για το Τακτικό και αναπληρωματικό μέλος, κατά το μέρος της συμμετοχής του, την οποία βεβαιώνει ο Πρόεδρος της Επιτροπής.

5. Οι δαπάνες για την καταβολή των αποζημιώσεων και αμοιβών που προβλέπονται στην παρούσα απόφαση βαρύνουν τον προϋπολογισμό του Υπουργείου Οικονομικών.

6. Οι αποζημιώσεις που προβλέπονται στην απόφαση αυτή καταβάλλονται κατά παρέκκλιση των διατάξεων που ισχύουν. Οι αποζημιώσεις αυτές καταβάλλονται μετά το πέρας του σχετικού έργου, με έκδοση χρηματικών ενταλμάτων, αφού υποβληθούν τα εξής δικαιολογητικά:

α) Για τις επιτροπές των παραγράφων 1α και 1β: Αντίγραφο των αποφάσεων με τις οποίες συγκροτήθηκαν οι επιτροπές, βεβαίωση του Προέδρου, στην οποία θα βεβαιώνεται η περάτωση του έργου και βεβαίωση για όσες περιπτώσεις συντρέχει λόγος εφαρμογής της παραγράφου 4.

β) Για τους βαθμολογητές και αναβαθμολογητές των διαγωνισμών: Αντίγραφο των αποφάσεων με τις οποίες ορίσθηκαν και βεβαίωση του προέδρου γιοα τον αριθμό των γραπτών που ο καθένας βαθμολόγησε.

γ) Για τους αναφερομένους στην παράγραφο 2:

Αντίγραφο των αποφάσεων με τις οποίες ορίσθηκαν και βεβαίωση του προέδρου της επιτροπής που θα αναφέρει ότι εξετέλεσαν τα καθήκοντα που στον καθένα τους είχαν ανατεθεί.

δ) Για τους αναφερομένους στην παράγραφο 3:

Αντίγραφο των αποφάσεων με τις οποίες ορίσθηκαν και βεβαίωση του Προέδρου της επιτροπής στην οποία θα αναφάρονται κατά υπάλληλο οι ώρες απασχόλησής τους εκτός του κανονικού ωραρίου εργασίας με διάκριση του αριθμού των ωρών απασχόλησης κατά Σαββατο - Κύριακα και εξαιρέσιμες ημέρες.

Για τους υπαλλήλους που εργάσθηκαν στο χώρο ευθύνης του Υπουργείου Εθνικής Παιδείας και Θρησκευμάτων την κατά το προηγούμενο εδάφιο βεβαίωση θα χορηγήσει ο Γενικός Γραμματέας του Υπουργείου αυτού.

Η απόφαση αυτή να δημοσιευθεί στην Εφημερίδα της Κυβερνήσεως.

Αθήνα, 7 Αυγούστου 1991

ΟΙ ΥΠΟΥΡΓΟΙ

ΠΡΟΕΔΡΙΑΣ ΤΗΣ ΚΥΒΕΡΝΗΣΗΣ
ΜΙΛΤΙΑΔΗΣ ΕΒΕΡΤ

ΥΦΥΠ. ΟΙΚΟΝΟΜΙΚΩΝ
ΠΑΝ. ΔΕΛΗΜΗΤΣΟΣ

Αριθ. Φ 21/οικ.4002 (2)

Ανάθεση έργου με μίσθωση από το ΙΚΑ

ΟΙ ΥΠΟΥΡΓΟΙ ΠΡΟΕΔΡΙΑΣ ΤΗΣ ΚΥΒΕΡΝΗΣΗΣ ΚΑΙ ΥΓΕΙΑΣ, ΠΡΟΝΟΙΑΣ ΚΑΙ ΚΟΙΝΩΝΙΚΩΝ ΑΣΦΑΛΙΣΕΩΝ

Έχοντας υπόψη:

1. Τις διατάξεις του άρθρου 15 του Ν. 1735/87.

2. Την 27/26.6.91 απόφαση του Πρωθυπουργού, αποφασίζουμε:

Καθορίζουμε σε ένα (1) τον αριθμό των προσώπων στα οποία μπορεί το ΙΚΑ να αναθέσει έργο με μίσθωση για ένα (1) χρόνο, προκειμένου να ασχοληθεί με την οργάνωση των δημοσίων σχέσεων του Ιδρύματος και ειδικότερα της προβολής των δραστηριοτήτων του ΙΚΑ στα μέσα μαζικής ενημέρωσης για τη διαφώτιση και συνεχή ενημέρωση των ασφαλισμένων του, καθώς και της παρακολούθησης των εκδιδομένων από το Ίδρυμα εντύπων.

Η συνολική ετήσια αμοιβή του ανωτέρω θα ανέρχεται σε 1.944.000 δρχ. και θα καταβάλλεται με βάση τα προβλεπόμενα από τον Κ.Φ.Σ στοιχεία και ανάλογα με την πρόοδο της μελέτης.

Η εξόφληση θα γίνει μετά την παραλαβή της ολοκληρωμένης μελέτης.

Ο ανάδοχος αυτός θα πρέπει να είναι πτυχιούχος ανωτάτης Σχολής, να γνωρίζει ξένες γλώσσες και να έχει σχετική πείρα.

Το έργο που θα ανατεθεί δεν ανάγεται στον κύκλο των καθηκόντων των υπαλλήλων του Ιδρύματος, δεν θα συνδέεται με το ωράριο λειτουργίας της υπηρεσίας και η εκτέλεσή του θα παρακολουθείται από τη Διοίκηση του ΙΚΑ.

Η απόφαση αυτή να δημοσιευθεί στην Εφημερίδα της Κυβερνήσεως.

Αθήνα, 5 Αυγούστου 1991

ΟΙ ΥΠΟΥΡΓΟΙ

ΠΡΟΕΔΡΙΑΣ ΤΗΣ ΚΥΒΕΡΝΗΣΗΣ
ΜΙΛΤΙΑΔΗΣ ΕΒΕΡΤ

ΥΓΕΙΑΣ, ΠΡΟΝΟΙΑΣ & ΚΟΙΝ. ΑΣΦΑΛΙΣΕΩΝ
Μ. ΓΙΑΝΝΑΚΟΥ

Αριθ. 16700 (3)

Χορήγηση άδειας ίδρυσης και λειτουργίας Ανώτερης Ιδιωτικής Σχολής Δραματικής Τέχνης (Τμήμα Υποκριτικής) στην Εταιρεία «Κέντρο Παραστατικών Τεχνών».

Ο ΥΠΟΥΡΓΟΣ ΠΟΛΙΤΙΣΜΟΥ

Έχοντας υπόψη:

1. Το Π.Δ. 941/77 «περί Οργανισμού του Υπουργείου Πολιτισμού και Επιστημών».

2. Το Ν. 1158/81 «περί οργανώσεως και διοικήσεως Σχολών Ανωτέρας Καλλιτεχνικής Εκπαιδεύσεως κ.λ.π.» (ΦΕΚ 127/Α/13.5.81).

3. Τα άρθρα 13 και 15 του Ν. 1348/1983 «Διάλυση του Ν.Π.Δ.Δ. με την επωνυμία «Άρμα Θέσπιδος» και άλλες διατάξεις» (ΦΕΚ 47/Α/14.4.1983).

4. Το Π.Δ. 37/83 «Κανονισμός οργάνωσης και λειτουργίας Ανωτέρων Σχολών Δραματικής Τέχνης (Τμήμα Υποκριτικής), (ΦΕΚ 130/Α/83).

5. Αίτηση της Εταιρείας «Κέντρο Παραστατικών Τεχνών» και τα συνοδεύοντα αυτή δικαιολογητικά.

6. Το πρακτικό αυτοψίας της Επιτροπής του άρθρου 6 παρ. 4 του Ν. 1158/81, όπως τούτο τροποποιήθηκε μεταγενέστερα με την αριθ. ΔΙΟΙΚ/Β/2436/15.1.1985 (ΦΕΚ 31/Β/21.1.1985) Κοινή απόφαση των Υπουργών Προεδρίας της Κυβέρνησης και Πολιτισμού και Επιστημών «Ανασύνθεση και σύσταση συλλογικών οργάνων του ΥΠΠΟ και των εποπτευομένων απ' αυτό Δημόσιων Υπηρεσιών» και αφορά το επί της οδού Αμαλίας 8 και Ξενοφώντος κτίριο στην Αθήνα, αποφασίζουμε:

1. Χορηγούμε στην Εταιρεία «Κέντρο Παραστατικών Τεχνών» άδεια ίδρυσης και λειτουργίας Ανώτερης Ιδιωτικής Σχολής Δραματικής Τέχνης (Τμήμα Υποκριτικής), με την επωνυμία «Ανώτερη Σχολή Δραματικής Τέχνης του κέντρου Παραστατικών Τεχνών».

Έδρα της Σχολής ορίζεται το επί της οδού Αμαλίας 8 και Ξενοφώντος κτίριο στην Αθήνα.

2. Η Σχολή θα αρχίσει τη λειτουργία της από το σχολικό έτος.

3. Εκπρόσωπος της Εταιρείας για το ΥΠ.ΠΟ ορίζεται η Ερασμία Τσόπελα.

Η απόφαση αυτή να δημοσιευθεί στην Εφημερίδα της Κυβερνήσεως.

Αθήνα, 5 Αυγούστου 1991

Ο ΥΠΟΥΡΓΟΣ
ΤΖΑΝΝΗΣ ΤΖΑΝΝΕΤΑΚΗΣ

Αριθ. ΥΠΠΟ/ΑΡΧ/Α1/Φ24/29902/1535 (4)

Περιοχή Αρχαιολογικού Χώρου Μαλίων (περιφέρεια Δήμου Μαλίων και Κοινότητας Βραχασίου Μιραμπέλλου Νομών Ηρακλείου και Λασιθίου αντίστοιχα). Καθορισμός ζωνών προστασίας Α και Β και καθορισμός χρήσεων γης στη ζώνη Α.

Ο ΥΠΟΥΡΓΟΣ ΠΟΛΙΤΙΣΜΟΥ

Έχοντας υπόψη:

1. Τις διατάξεις του Ν. 1558/85 (ΦΕΚ 137/τ. Α'/26.7.85) «Κυβέρνηση και Κυβερνητικά Όργανα».
2. Την ΥΠΠΟ/ΓΝΟΣ/49610/28.11.90 Υ.Α. (ΦΕΚ 743/τ. Β'/ 29.11.90).
3. Τις διατάξεις του Κ.Ν. 5351/32 «περί Αρχαιοτήτων».
4. Την ΥΠΠΕ/ΑΡΧ/Α1/Φ24/50948/1914/2.10.84 Απόφαση (ΦΕΚ 784/τ. Β'/1.11.84), με την οποία κηρύχθηκε ο Αρχαιολογικός Χώρος Μαλίων.
5. Το Ν. 1892/90 (ΦΕΚ 101/τ. Α/31.7.90), Κεφάλαιο ΙΔ', Άρθρο 91 «Ρυθμίσεις αρμοδιότητας του Υπουργείου Πολιτισμού».
6. Τις ομόφωνες γνωμοδοτήσεις του Κεντρικού Αρχαιολογικού Συμβουλίου, όπως διατυπώθηκαν στις αριθ. 11/31.3.87, 13/14.4.87, 15/15.5.90 και 20/28.5.91 πράξεις του, αποφασίζουμε:

Για την αποτελεσματικότερη προστασία και ανάδειξη του σημαντικότατου Αρχαιολογικού Χώρου Μαλίων και της φυσιογνωμίας του, καθορίζονται στο σύνολο της ελεγχόμενης από πλευράς αρχαιολογικού νόμου περιοχής (όπου εκτείνονται αρχαιότητες διαφόρων περιόδων με δεσπόζουσες το περίφημο μινωϊκό ανάκτορο των Μαλίων και την πέριξ αυτού εκτεινόμενη μινωϊκή πόλη ζώνες προστασίας Α και Β, ως εξής:

I. Ζώνη Α.

Καθορίζεται ως αδόμητη Ζώνη Α απόλυτης προστασίας του Αρχαιολογικού Χώρου Μαλίων η περιοχή, η οποία περικλείεται από τη γραμμή, που ενώνει τα σημεία 1-2-3-4-5-6-7-8- ακτογραμμή -1, όπως αυτή σημειώνεται στο απόσπασμα χάρτη Γ.Υ.Σ 1:5.000, το οποίο συνοδεύει την παρούσα Απόφαση.

Αναλυτική περιγραφή αυτών των οριζόμενων στο χάρτη σημείων της Ζώνης Α, όπως και της Ζώνης Β, που ακολουθεί, συνοδεύει το πρωτότυπο του δημοσιευόμενου αποσπάσματος, που υπάρχει θεωρημένο στην Υπηρεσία μας και έχει ήδη περιληφθεί στην παλιότερη αριθ. ΥΠΠΟ/ ΑΡΧ/Α1/Φ24/21011/916/26.5.87 σχετική Απόφασή μας, υπό τα σημεία 5-6-12-11-10-9-8-7-5 και 9-8-7-5-4-3-2-1-9 αντίστοιχα.

Στην παραπάνω οριοθετούμενη Ζώνη Α απόλυτης προστασίας του κυρίως Αρχαιολογικού Χώρου, καθορίζονται οι εξής χρήσεις γης:

Απαγορεύονται οποιαδήποτε τεχνητή ή φυσική αλλοίωση του εδάφους, η δόμηση, καθώς και οποιαδήποτε κατασκευή (π.χ. αποθήκες, θερμοκήπια κ.λ.π.), για την οποία απαιτείται ή δεν απαιτείται άδεια της αρμόδιας πολεοδομικής αρχής.

Στη Ζώνη αυτή, η οποία θα διατηρήσει τη γεωργοκτηνοτροφική χρήση, επιτρέπονται μόνο οι ανοιχτές καλλιέργειες, καθώς και τα απλά (με δίκτυο) επιφανειακά έργα άρδευσης.

Οι δραστηριότητες αυτές επιτρέπονται μόνο εφ' όσον έχουν την προηγούμενη έγκριση και την επίβλεψη της αρμόδιας ΚΔ' Εφορείας Προϊστορικών και Κλασικών Αρχαιοτήτων, καθώς και της 13ης Εφορείας Βυζαντινών και Μεταβυζαντινών Μνημείων, όπου απαιτείται, σε θέματα αρμοδιότητάς της.

Ως προς τα αυθαίρετα κτίσματα εντός της Ζώνης Α, τα οποία εντός Αρχαιολογικού Χώρου ουδέποτε νομιμοποιούνται και υποχρεωτικά κατεδαφίζονται, βάσει των κειμένων διατάξεων (Κ.Ν. 5351/32 «περί Αρχαιοτήτων» άρθρα 50 και 52 - Ν. 1337/83, ΦΕΚ 33/τ. Α/14.3.83 «Επέκταση των πολεοδομικών σχεδίων, οικιστική ανάπτυξη και σχετικές ρυθμίσεις», άρθρα 15 παράγραφος 2 στ) και 17 παράγραφος 1), επιβάλλεται η άμεση κατεδάφισή τους.

Το ίδιο ισχύει και για τα θερμοκήπια στη Ζώνη Α, τα οποία έχουν κατασκευασθεί χωρίς την έγκριση της υπηρεσίας μας και των οποίων επίσης επιβάλλεται, βάσει των παραπάνω διατάξεων του αρχαιολογικού νόμου, η άμεση καθαίρεση.

Είναι αυτονόητο ότι, επειδή η παραπάνω απαγόρευση της πρώτιστα κατά νόμο αρμόδιας για περιοχή Αρχαιολογικού Χώρου Υπηρεσίας μας χωρεί ανεξάρτητα και αυτοτελώς από οποιαδήποτε άλλη έγκριση συναρμόδιας αρχής, της οποίας και κατισχύει, κάθε συναρμόδια Υπηρεσία θα πρέπει, στα πλαίσια της αρμοδιότητας και δικαιοδοσίας της, να υλοποιεί με κάθε μέσο την εκ του νόμου επιβαλλόμενη, για την προστασία του κυρίως Αρχαιολογικού Χώρου και της φυσιογνωμίας του, άμεση διακοπή εργασιών οποιουδήποτε μη επιτρεπόμενου έργου και την άμεση κατεδάφιση ή καθαίρεση οποιουδήποτε κτίσματος ή κατασκευής στη Ζώνη Α.

II. Ζώνη Β.

Καθορίζεται ως Ζώνη Β, υπό ειδικούς όρους και περιορισμούς δομήσιμη, η περιοχή, η οποία περικλείεται από τη γραμμή, που ενώνει τα σημεία 4-5-6-7-9-10-11-12-4, όπως αυτή σημειώνεται στο απόσπασμα χάρτη Γ.Υ.Σ 1:5.000, το οποίο συνοδεύει την παρούσα Απόφαση και περιγράφεται αναλυτικότερα όπως προαναφέρθηκε.

Δεν εξαιρείται από τη Ζώνη Β, αλλά περιλαμβάνεται σ' αυτήν και υπόκειται στους ειδικούς όρους και περιορισμούς της, το τμήμα του κηρυγμένου Χώρου Μαλίων, το οποίο έχει ορισθεί από τη Νομαρχία Λασιθίου ως «οικισμός Αγίας Βαρβάρας» (Απόφαση Νομάρχη αριθ. ΟΙΚ. 57/8.1.87, ΦΕΚ 129/τ. Δ'/23.2.87), χωρίς την κατά νόμο προαπαιτούμενη, ύστερα από γνωμοδότηση του Κεντρικού Αρχαιολογικού Συμβουλίου, έγκρισή μας.

Στη Ζώνη Β η Υπηρεσία μας θα επιτρέπει από πλευράς αρχαιολογικού νόμου τη δόμηση με ειδικές χρήσεις, όρους και περιορισμούς, που διατυπώνονται σε υπό έκδοση Απόφασή μας, η οποία θα προωθηθεί για θεσμοθέτηση στο συναρμόδιο Υπουργείο Χωροταξίας, Περιβάλλοντος και Δημοσίων Έργων.

Οποιαδήποτε όμως δραστηριότητα και στη Ζώνη αυτή θα επιτρέπεται μόνο εφ' όσον έχει την προβλεπόμενη από τις σχετικές διατάξεις του Κ.Ν. 5351/32 «περί Αρχαιοτήτων» προηγούμενη έγκριση της Υπηρεσίας μας και την επίβλεψη της αρμόδιας ΚΔ' Εφορείας Προϊστορικών και Κλασσικών Αρχαιοτήτων.

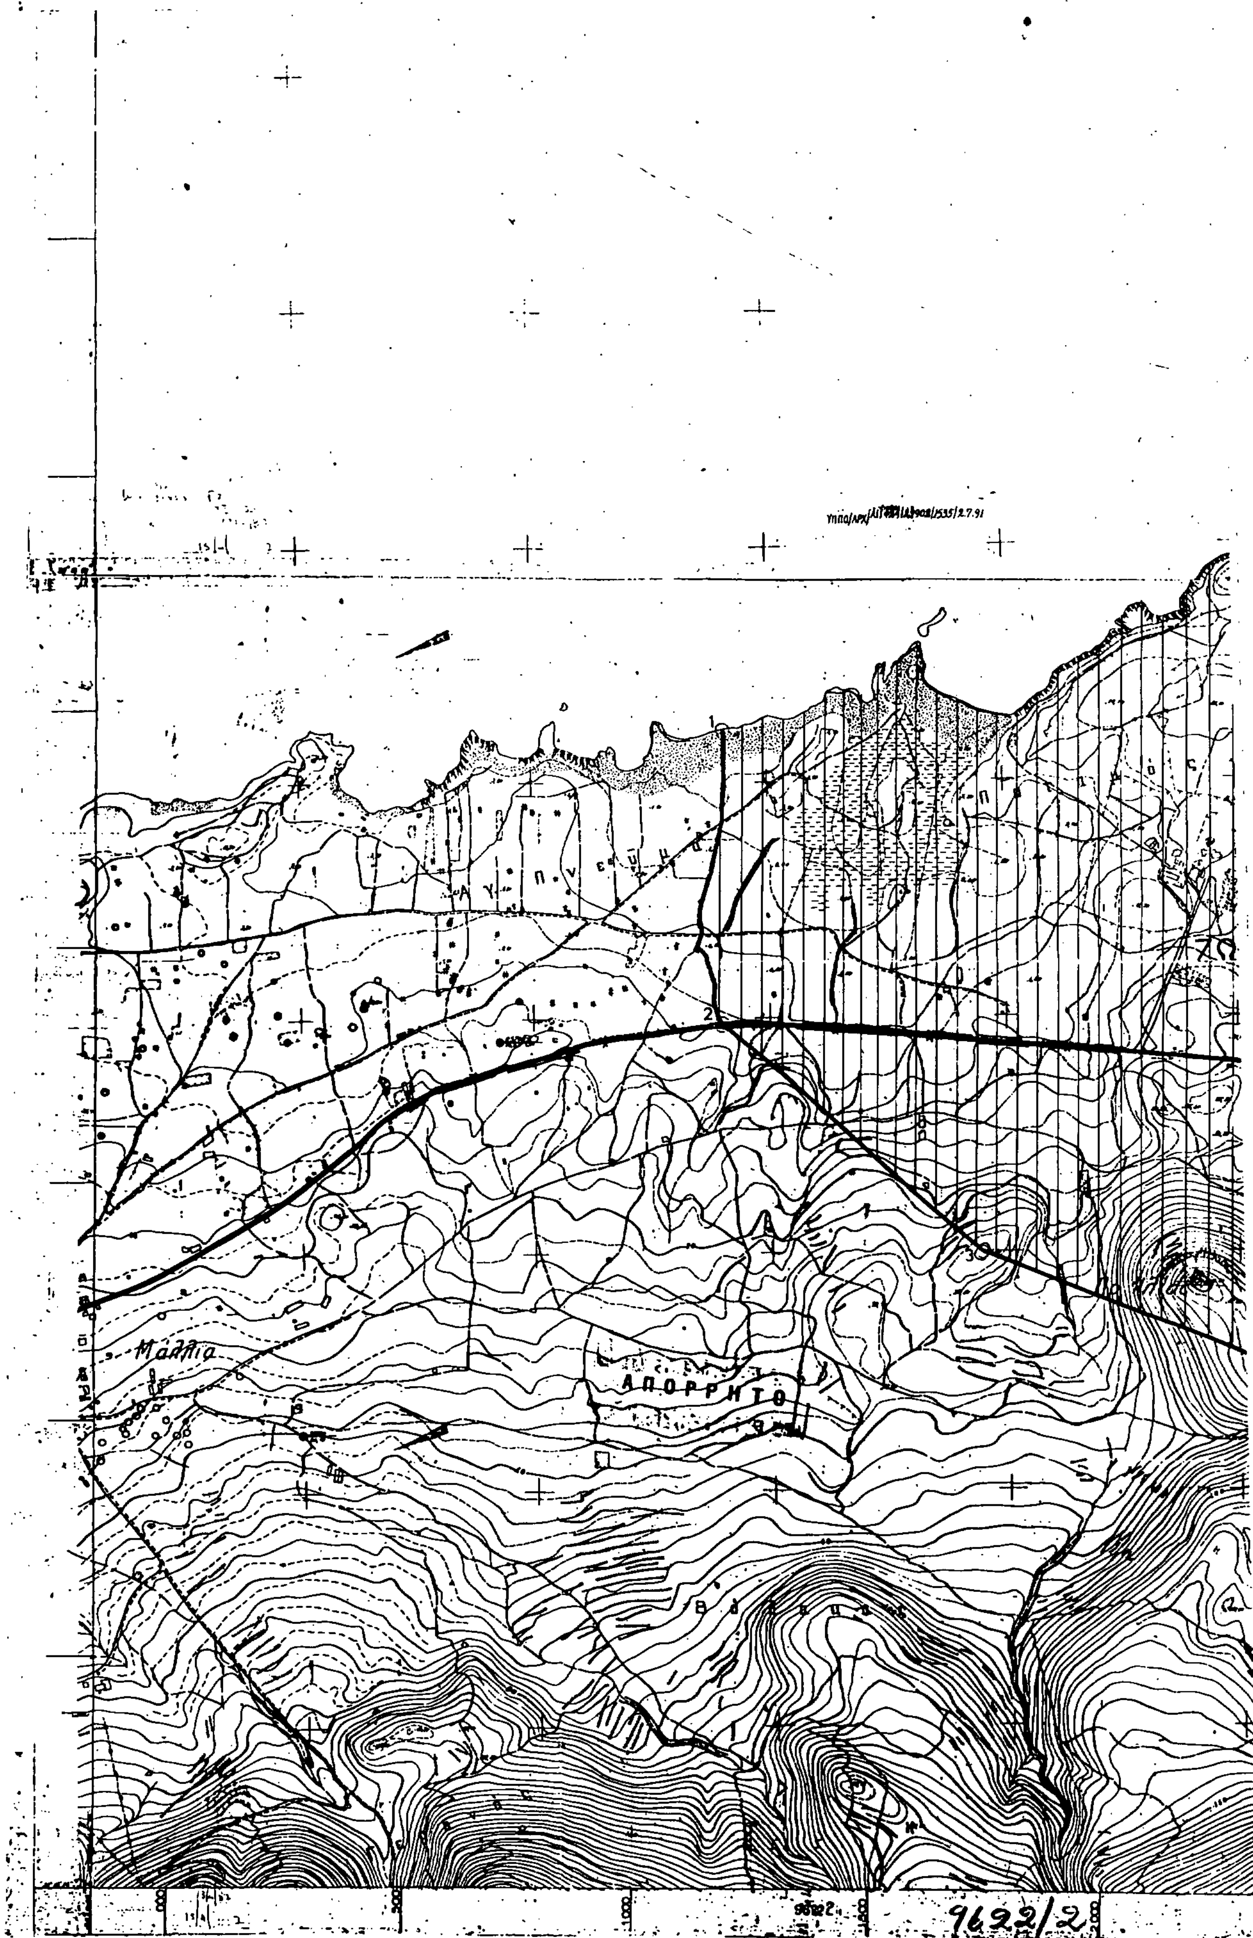
Ευνόητο είναι ότι και ως προς τη Ζώνη αυτή για κάθε κτίσμα, κατασκευή ή έργο, που δεν έχει την κατά νόμο προηγούμενη έγκριση και επίβλεψη της υπηρεσίας μας, ισχύουν όσα, αναφέρονται παραπάνω, στη σχετική παράγραφο, για τη Ζώνη Α.

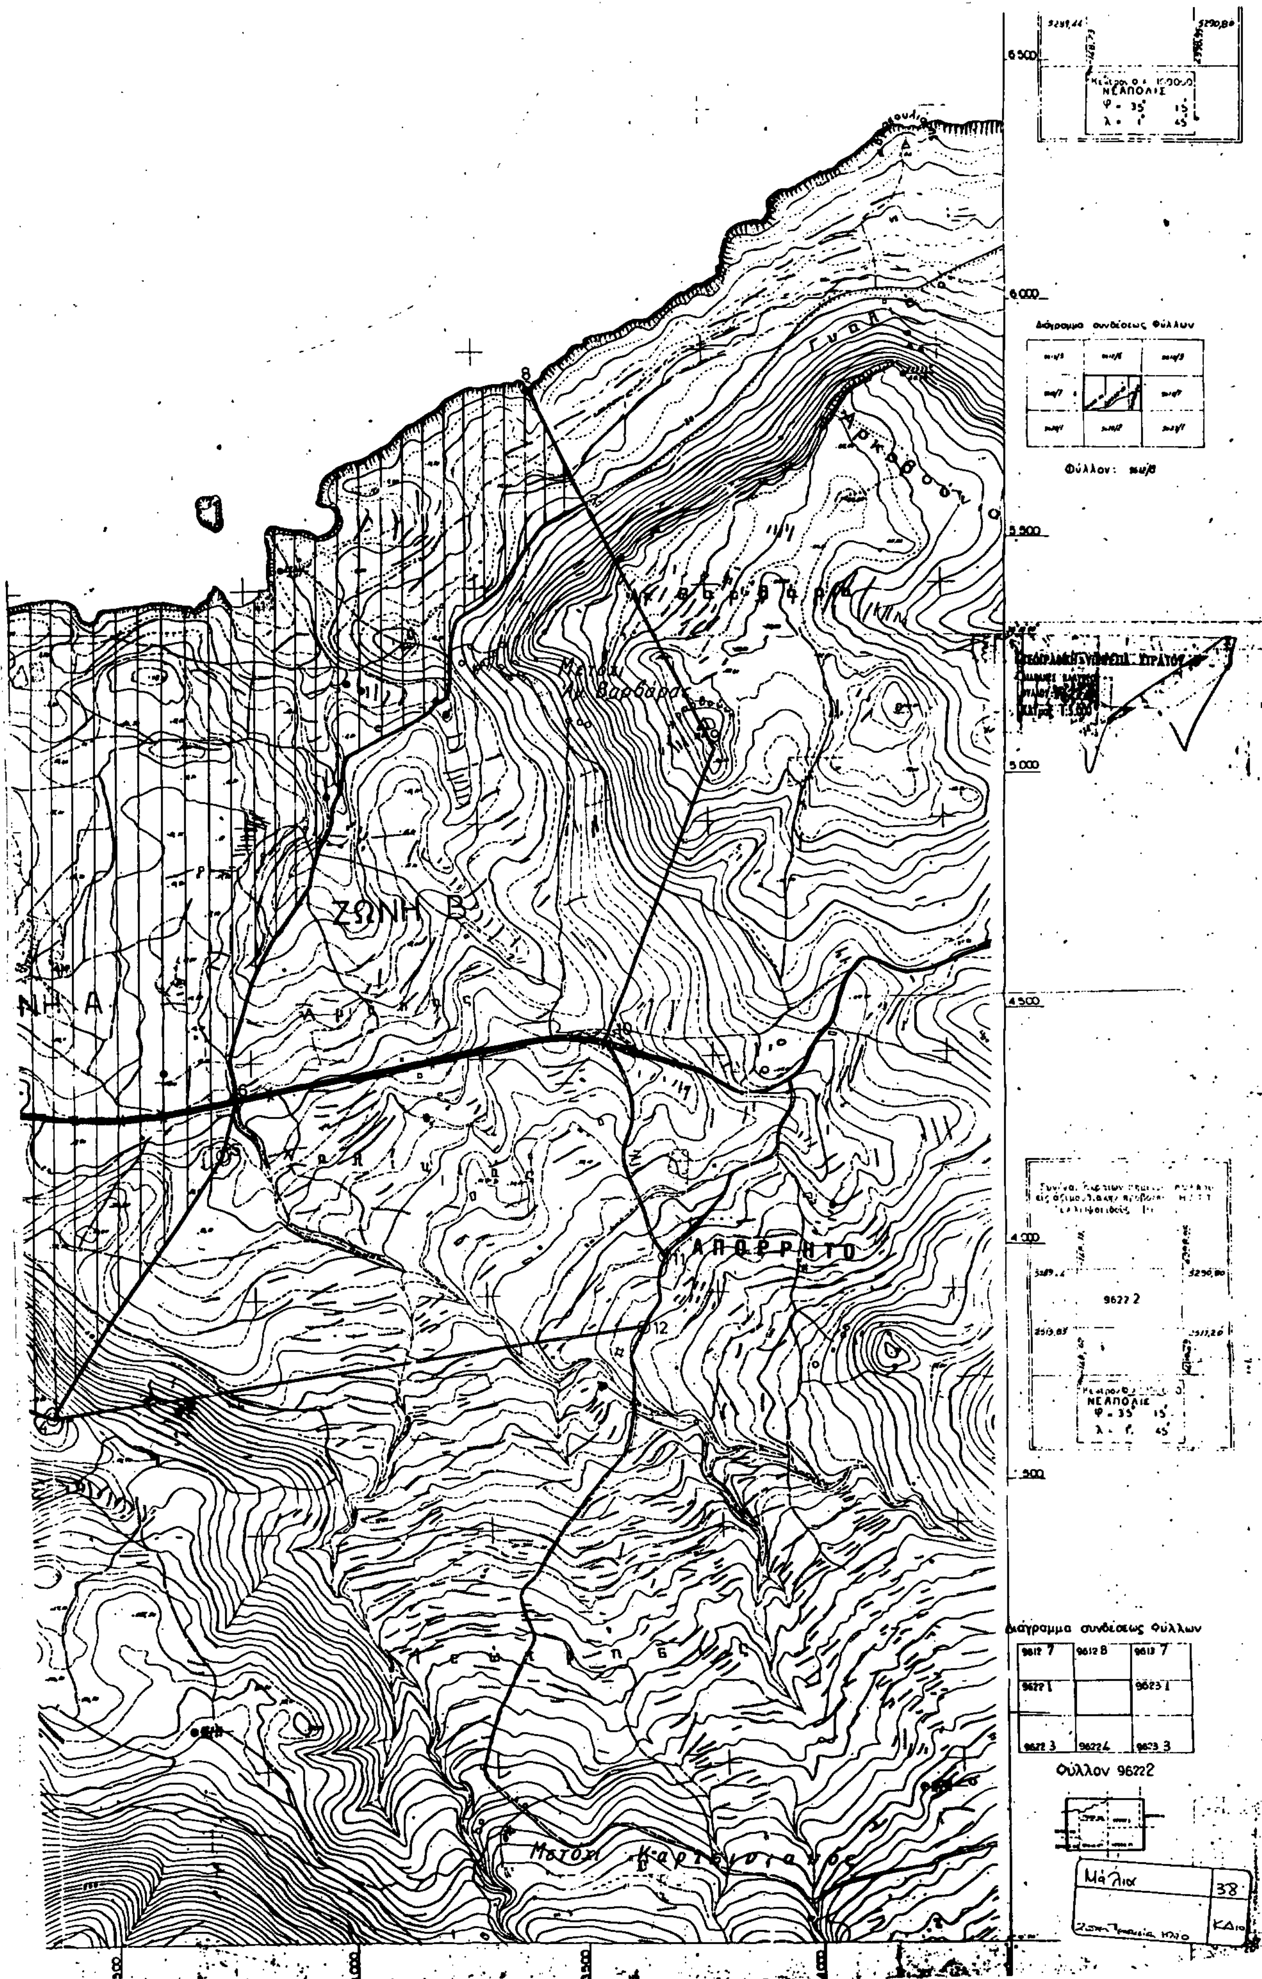
Η απόφαση αυτή να δημοσιευθεί στην Εφημερίδα της Κυβερνήσεως.

Αθήνα, 2 Ιουλίου 1991

Ο ΥΠΟΥΡΓΟΣ

ΤΖΑΝΝΗΣ ΤΖΑΝΝΕΤΑΚΗΣ


Μάλλια
ΑΠΟΡΡΗΤΟ
9622/2


ΖΩΝΗ Β
ΑΠΟΡΡΗΤΟ
6.500
6.000
5.500
5.000
4.500
4.000
Διάγραμμα συνδέσεως Φύλλων
Φύλλον 96222
ΝΕΑΠΟΛΙΣ
Μάλια
38

Αριθ. ΥΠΠΟ/ΔΙΛΑΠ/Γ/2443/35888 (5)

Αποχαρακτηρισμός από έργο τέχνης τμημάτων του κτιρίου ιδιοκτησίας Α. Κόλλα, στην οδό Ρήγα Φεραίου 93-97 και Πλ. Γεωργίου στην Πάτρα.

Ο ΥΠΟΥΡΓΟΣ ΠΟΛΙΤΙΣΜΟΥ

Έχοντας υπόψη:

1. Τις διατάξεις:

α) Του Ν. 1558/85 «περί Κυβέρνησης και Κυβερνητικών Οργάνων» που δημοσιεύθηκε στο ΦΕΚ 137/τ. Α'/26.7.85.

β) Του άρθρου 52 του Ν. 5351/1932 «περί Αρχαιοτήτων».

γ) Του Ν. 1469/50 «περί προστασίας ειδικής κατηγορίας οικοδομημάτων και έργων τέχνης μεταγενεστέρων του 1830».

δ) Του Π.Δ. 941/77 «περί Οργανισμού του ΥΠΠΕ».

ε) Την Υ.Α. Υ/1021/20.4.90 «περί καθορισμού αρμοδιοτήτων της Αναπληρωτού Υπουργού Πολιτισμού Α. Ψαρούδα - Μπενάκη» (ΦΕΚ 286/τ. Β'/20.4.90) και την ΥΑ ΥΠΠΟ/ΓΝΟΣ/54280/20.12.90 (ΦΕΚ 824/8/28.12.90).

2. Το Π.Δ. 161/26.4.84 (ΦΕΚ 54/Α/30.4.84) «περί ανακατανομής αρμοδιοτήτων των Υπουργείων ΥΠΠΕ - ΥΧΟΠ».

3. Όλα τα στοιχεία του φακέλου.

4. Την κατά πλειοψηφία γνωμοδότηση του κεντρικού Συμβουλίου Νεωτέρων Μνημείων με αριθμό 15/20.6.91, αποφασίζουμε:

Α) Αποχαρακτηρίζουμε από έργο τέχνης το τμήμα του κτιρίου όπως αυτό ορίζεται στο συνημμένο τοπογραφικό διάγραμμα με τα στοιχεία Α, Β, Γ1, Γ, Δ, Ε, Α ιδιοκτησίας Α. Κόλλα, στην οδό Ρήγα Φεραίου 93-97 και Πλ. Γεωργίου στην Πάτρα, διότι δεν παρουσιάζει κανένα απολύτως αρχιτεκτονικό ή μορφολογικό ενδιαφέρον, δεν διαθέτει οροφογραφίες ή τοιχογραφίες, έχει υποστεί σημαντικές φθορές και συνεπώς δεν καλύπτει τις αναγκαίες προϋποθέσεις του έργου τέχνης, όπως αυτές ορίζονται από τις διατάξεις του Ν. 1469/50.

Β) Αποχαρακτηρίζουμε από έργο τέχνης το τμήμα του κτιρίου, όπως αυτό ορίζεται στο συνημμένο τοπογραφικό με τα στοιχεία Ι, Κ, Λ, Μ, Ι, ιδιοκτησίας Α. Κόλλα στην οδό Ρήγα Φεραίου 93-97 και Πλατεία Γεωργίου στην Πάτρα, διότι πρόκειται για νεώτερη προσθήκη χωρίς κανένα απολύτως αρχιτεκτονικό και μορφολογικό ενδιαφέρον και συνεπώς δεν καλύπτει πλέον τις αναγκαίες προϋποθέσεις του έργου τέχνης, όπως αυτές ορίζονται από τις διατάξεις του Ν. 1469/50.

Κατά τα λοιπά ισχύει η Υ.Α. ΥΠΠΕ/ΔΙΛΑΠ/Γ/24942/1305/27.5.83 (ΦΕΚ 360/τ. Β'/24.6.83).

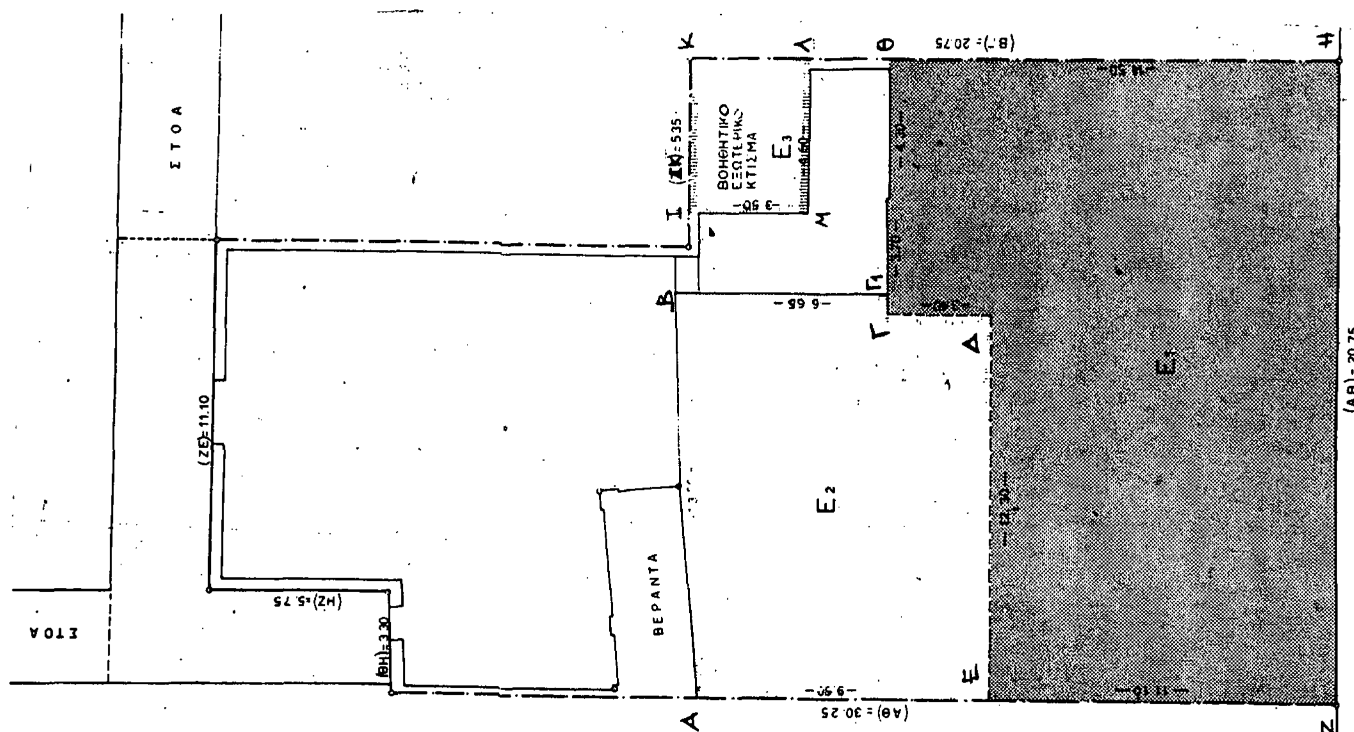
Έως να υποβληθεί και να εγκριθεί η μελέτη από το Κεντρικό Συμβούλιο Νεωτέρων Μνημείων καμμία επέμβαση δεν θα γίνει στο κτίριο.

Η απόφαση αυτή να δημοσιευθεί στην Εφημερίδα της Κυβερνήσεως.

Αθήνα, 1 Αυγούστου 1991

Ο ΑΝΑΠΛΗΡΩΤΗΣ ΥΠΟΥΡΓΟΣ

Α. ΨΑΡΟΥΔΑ - ΜΠΕΝΑΚΗ



Αριθ. ΥΠΠΟ/ΔΙΛΑΠ/Γ/1948/35886 (6)

Χαρακτηρισμός ως έργου τέχνης του κτιρίου ιδιοκτησίας Νούλα, στην οδό Χ. Καφάλη 24 και Σ. Λεβίδου, στο Μεσολόγγι.

Ο ΥΠΟΥΡΓΟΣ ΠΟΛΙΤΙΣΜΟΥ

Έχοντας υπόψη:

1. Τις διατάξεις:

α) Του Ν. 1558/85 «περί Κυβέρνησης και Κυβερνητικών Οργάνων» που δημοσιεύθηκε στο ΦΕΚ 137/τ. Α'/26.7.85.

β) Του άρθρου 52 του Ν. 5351/1932 «περί Αρχαιοτήτων».

γ) Του Ν. 1469/50 «περί προστασίας ειδικής κατηγορίας οικοδομημάτων και έργων τέχνης μεταγενεστέρων του 1830».

δ) Του Π.Δ. 941/77 «περί Οργανισμού του ΥΠΠΕ».

ε) Την Υ.Α. Υ/1021/20.4.90 «περί καθορισμού αρμοδιοτήτων της Αναπληρωτού Υπουργού Πολιτισμού Α. Ψαρούδα - Μπενάκη» (ΦΕΚ 286/τ. Β'/20.4.90) και την ΥΑ ΥΠΠΟ/ΓΝΟΣ/54280/20.12.90 (ΦΕΚ 824/8/28.12.90).

2. Το Π.Δ. 161/26.4.84 (ΦΕΚ 54/Α/30.4.84) «περί ανακατανομής αρμοδιοτήτων των Υπουργείων ΥΠΠΕ - ΥΧΟΠ».

3. Όλα τα στοιχεία του φακέλου.

4. Την ομόφωνη γνωμοδότηση του Κεντρικού Συμβουλίου Νεωτέρων Μνημείων με αριθμό 12/9.5.91, αποφασίζουμε:

Χαρακτηρίζουμε ως έργο τέχνης το κτίριο ιδιοκτησίας Νούλα, στην οδό Χ. Καφάλη 24 και Σ. Λεβίδου, στο Μεσολόγγι, διότι αποτελεί αντιπροσωπευτική μορφή νεοκλασσικής αρχιτεκτονικής, με αξιόλογα επί μέρους αρχιτεκτονικά και μορφολογικά στοιχεία τα οποία συνθέτουν την έννοια του έργου τέχνης.

Η απόφαση αυτή να δημοσιευθεί στην Εφημερίδα της Κυβερνήσεως.

Αθήνα, 1 Αυγούστου 1991

Η ΑΝΑΠΛΗΡΩΤΗΣ ΥΠΟΥΡΓΟΣ
Α. ΨΑΡΟΥΔΑ - ΜΠΕΝΑΚΗ

Αριθ. ΥΠΠΟ/ΔΙΛΑΠ/Γ/2453/35890 (7)

Χαρακτηρισμός ως έργου τέχνης του κτιρίου ιδιοκτησίας Δ. Σωτηρίου και Κων/νου Σωτηρίου στην οδό 28ης Οκτωβρίου 129 στα Μέγαρα.

Ο ΥΠΟΥΡΓΟΣ ΠΟΛΙΤΙΣΜΟΥ

Έχοντας υπόψη:

1. Τις διατάξεις:

α) Του Ν. 1558/85 «περί Κυβέρνησης και Κυβερνητικών Οργάνων» που δημοσιεύθηκε στο ΦΕΚ 137/τ. Α'/26.7.85.

β) Του άρθρου 52 του Ν. 5351/1932 «περί Αρχαιοτήτων».

γ) Του Ν. 1469/50 «περί προστασίας ειδικής κατηγορίας οικοδομημάτων και έργων τέχνης μεταγενεστέρων του 1830».

δ) Του Π.Δ. 941/77 «περί Οργανισμού του ΥΠΠΕ».

ε) Την Υ.Α. Υ/1021/20.4.90 «περί καθορισμού αρμοδιοτήτων της Αναπληρωτού Υπουργού Πολιτισμού Α. Ψαρούδα - Μπενάκη» (ΦΕΚ 286/τ. Β'/20.4.90) και την ΥΑ ΥΠΠΟ/ΓΝΟΣ/54280/20.12.90 (ΦΕΚ 824/τ. Β'/28.12.90).

2. Το Π.Δ. 161/26.4.84 (ΦΕΚ 54/Α/30.4.84) «περί ανακατανομής αρμοδιοτήτων των Υπουργείων ΥΠΠΕ - ΥΧΟΠ».

3. Όλα τα στοιχεία του φακέλου.

4. Την κατά πλειοψηφία γνωμοδότηση του Κεντρικού Συμβουλίου Νεωτέρων Μνημείων με αριθμό 16/27.6.91, αποφασίζουμε:

Χαρακτηρίζουμε ως έργο τέχνης το κτίριο ιδιοκτησίας Δ. Σωτηρίου και Κων/νου Σωτηρίου στην οδό 28ης Οκτωβρίου 129 στα Μέγαρα διότι έχει αξιόλογα αρχιτεκτονικά και μορφολογικά στοιχεία όπως ψευδοπαραστάδες και κορνίζες στα ανοίγματα κ.λ.π.

Η απόφαση αυτή να δημοσιευθεί στην Εφημερίδα της Κυβερνήσεως.

Αθήνα, 1 Αυγούστου 1991

Η ΑΝΑΠΛΗΡΩΤΗΣ ΥΠΟΥΡΓΟΣ
Α. ΨΑΡΟΥΔΑ - ΜΠΕΝΑΚΗ

Αριθ. ΥΠΠΟ/ΔΙΛΑΠ/Γ/2450/35894 (8)

Χαρακτηρισμός ως έργου τέχνης του κτιρίου ιδιοκτησίας Κ. Δημητρούλια στις οδούς Αγ. Νικολάου, Αβίας και Αριστοδήμου στην Καλαμάτα.

Ο ΥΠΟΥΡΓΟΣ ΠΟΛΙΤΙΣΜΟΥ

Έχοντας υπόψη:

1. Τις διατάξεις:

α) Του Ν. 1558/85 «περί Κυβέρνησης και Κυβερνητικών Οργάνων» που δημοσιεύθηκε στο ΦΕΚ 137/τ. Α'/26.7.85.

β) Του άρθρου 52 του Ν. 5351/1932 «περί Αρχαιοτήτων».

γ) Του Ν. 1469/50 «περί προστασίας ειδικής κατηγορίας οικοδομημάτων και έργων τέχνης μεταγενεστέρων του 1830».

δ) Του Π.Δ. 941/77 «περί Οργανισμού του ΥΠΠΕ».

ε) Την Π.Α. Υ/1021/20.4.90 «περί καθορισμού αρμοδιοτήτων της Αναπληρωτού Υπουργού Πολιτισμού Α. Ψαρούδα - Μπενάκη» (ΦΕΚ 286/τ. Β'/20.4.90) και την ΥΑ ΥΠΠΟ/ΓΝΟΣ/54280/20.12.90 (ΦΕΚ 824/8/28.12.90).

2. Το Π.Δ. 161/26.4.84 (ΦΕΚ 54/Α/30.4.84) «περί ανακατανομής αρμοδιοτήτων των Υπουργείων ΥΠΠΕ - ΥΧΟΠ».

3. Όλα τα στοιχεία του φακέλου.

4. Την ομόφωνη γνωμοδότηση του Κεντρικού Συμβουλίου Νεωτέρων Μνημείων με αριθμό 16/27.6.91, αποφασίζουμε:

Χαρακτηρίζουμε ως έργο τέχνης που χρειάζεται ειδική κρατική προστασία σύμφωνα με τον Ν. 1469/50 το κτίριο ιδιοκτησίας Κ. Δημητρούλια που βρίσκεται στις οδούς Αγίου Νικολάου, Αβίας και Αριστοδήμου στην Καλαμάτα, γιατί παρουσιάζει ιδιαίτερο αρχιτεκτονικό και μορφολογικό ενδιαφέρον. Είναι κτίριο νεοκλασσικό με χαρακτήρα λιτό και αυστηρό χωρίς έντονα διακοσμητικά στοιχεία. Πολύ αξιόλογες είναι οι σιδεριές των μπαλκονιών, οι οποίες, μαζί με τα φουρούσια, αποτελούν γνήσια νεοκλασσικά στοιχεία.

Η απόφαση αυτή να δημοσιευθεί στην Εφημερίδα της Κυβερνήσεως.

Αθήνα, 1 Αυγούστου 1991

Η ΑΝΑΠΛΗΡΩΤΗΣ ΥΠΟΥΡΓΟΣ
Α. ΨΑΡΟΥΔΑ - ΜΠΕΝΑΚΗ

Αριθ. ΥΠΠΟ/ΔΙΛΑΠ/Γ/2449/35895 (9)

Αποχαρακτηρισμός από έργο τέχνης και ιστορικό διατηρητέο μνημείο των όψεων του κτιρίου στην οδό Μαντίκλου 3-5 στην Καλαμάτα ιδιοκτησίας Αποστολόπουλου - Λήγουρη.

Η ΑΝΑΠΛΗΡΩΤΗΣ ΥΠΟΥΡΓΟΣ ΠΟΛΙΤΙΣΜΟΥ

Έχοντας υπόψη:

1. Τις διατάξεις:

α) Του Ν. 1558/85 «περί Κυβέρνησης και Κυβερνητικών Οργάνων» που δημοσιεύθηκε στο ΦΕΚ 137/τ. Α'/26.7.85.

β) Του άρθρου 52 του Ν. 5351/1932 «περί Αρχαιοτήτων».

γ) Του Ν. 1469/50 «περί προστασίας ειδικής κατηγορίας οικοδομημάτων και έργων τέχνης μεταγενεστέρων του 1830».

δ) Του Π.Δ. 941/77 «περί Οργανισμού του ΥΠΠΕ».

ε) Την Π.Α. Υ/1021/20.4.90 «περί καθορισμού αρμοδιοτήτων της Αναπληρωτού Υπουργού Πολιτισμού Α. Ψαρούδα - Μπενάκη» (ΦΕΚ 286/τ. Β'/20.4.90) και την ΥΑ ΥΠΠΟ/ΓΝΟΣ/54280/20.12.90 (ΦΕΚ 824/8/28.12.90).

2. Το Π.Δ. 161/26.4.84 (ΦΕΚ 54/Α/30.4.84) «περί ανακατανομής αρμοδιοτήτων των Υπουργείων ΥΠΠΕ - ΥΧΟΠ».

3. Όλα τα στοιχεία του φακέλου.

4. Την ομόφωνη γνωμοδότηση του Κεντρικού Συμβουλίου Νεωτέρων Μνημείων με αριθμό 16/27.6.91, αποφασίζουμε:

Αποχαρακτηρίζουμε από έργο τέχνης και ιστορικό διατηρητέο μνημείο τις όψεις του κτιρίου στην οδό Μαντίκλου 3-5 στην Καλαμάτα ιδιοκτησίας Αποστολόπουλου - Λήγουρη, που είχαν χαρακτηρισθεί με την ΥΑ ΥΠΠΟ/ΔΙΛΑΠ/Γ/1778/31869/5.8.87 (ΦΕΚ 467/Β/28.8.87), διότι έχουν εκλείψει οι αναγκαίες προϋποθέσεις του χαρακτηρισμού, όπως αυτές ορίζονται από τις διατάξεις του Ν. 1469/50.

Η απόφαση αυτή να δημοσιευθεί στην Εφημερίδα της Κυβερνήσεως.

Αθήνα, 1 Αυγούστου 1991

Η ΑΝΑΠΛΗΡΩΤΗΣ ΥΠΟΥΡΓΟΣ
Α. ΨΑΡΟΥΔΑ - ΜΠΕΝΑΚΗ

Αριθ. 1860/35951 (10)

Χορήγηση άδειας ίδρυσης και λειτουργίας Ερασιτεχνικής Σχολής Χορού στην Εταιρεία «Ελευθερία και Σοφία Νικολάου Σταθά Ο.Ε.».

Ο ΥΠΟΥΡΓΟΣ ΠΟΛΙΤΙΣΜΟΥ

Έχοντας υπόψη:

1. Το Π.Δ. 941/77 «περί Οργανισμού του Υπουργείου Πολιτισμού και Επιστημών».
2. Το Ν. 1158/81 «περί οργανώσεως και διοικήσεως Σχολών Ανωτέρας Καλλιτεχνικής Εκπαιδεύσεως κ.λ.π.» (ΦΕΚ 127/Α/13.5.81).
3. Τα άρθρα 15 του Ν. 1348/1983 «Διάλυση του Ν.Π.Δ.Δ. με την επωνυμία «Άρμα Θέσπιδος» και άλλες διατάξεις» (ΦΕΚ 47/Α/14.4.1983).
4. Το Π.Δ. 457/83 «Ίδρυση και λειτουργία Ερασιτεχνικών Σχολών Χορού» (ΦΕΚ 174/Α/28.11.1983).
5. Την αριθ. ΥΠΠΟ/ΓΝΟΣ/54280/20.12.90 (φεκ 824/Β/90) εξουσιοδοτική απόφαση του Υπουργού και Αναπλ. Υπουργού Πολιτισμού μεταβίβαση αρμοδιοτήτων και δικαιώματος Υπογραφής «Με εντολή Υπουργού» και «Αναπλ. Υπουργού» στο Γενικό Γραμματέα, στους Γενικούς Διευθυντές και στους Προϊσταμένους Διευθύνσεων, Τμημάτων και Γραφείων της Κεντρικής Υπηρεσίας του Υπουργείου Πολιτισμού».
6. Αίτηση της Εταιρείας «Ελευθερία και Σοφία Νικολάου Σταθά Ο.Ε.» και τα συνοδεύοντα αυτή δικαιολογητικά.
7. Το πρακτικό αυτοψίας της Επιτροπής του άρθρου 6 παρ. 4 του Ν. 1158/81, όπως τούτο τροποποιήθηκε μεταγενέστερα με την αριθ. 2436/15.1.1985 (ΦΕΚ 31/Β/1985) Κοινή απόφαση των Υπουργών Προεδρίας της Κυβέρνησης και Πολιτισμού και Επιστημών, αποφασίζουμε:

1. Χορηγούμε στην Εταιρεία «Ελευθερία και Σοφία Νικολάου Σταθά Ο.Ε.» άδεια ίδρυσης και λειτουργίας Ερασιτεχνικής Σχολής Χορού με την επωνυμία «Ερασιτεχνική Σχολή Χορού Ελευθερία και Σοφία Νικολάου Σταθά Ο.Ε.» και έδρα λειτουργίας το επί της οδού Ναυαρίνου 4 κτίριο στο Βύρωνα Αττικής (Πλατεία Ταπητουργείου).

2. Η έναρξη λειτουργίας της Σχολής ορίζεται από το σχολικό έτος 1991 - 1992.

Η απόφαση αυτή να δημοσιευθεί στην Εφημερίδα της Κυβερνήσεως.

Αθήνα, 5 Αυγούστου 1991

Με εντολή Υπουργού
Ο Διευθυντής
Π. ΠΟΛΥΧΡΟΝΟΠΟΥΛΟΣ